

Управление архитектуры и градостроительства администрации
Кондинского района

Дизайн проект

Парк "Сосновый бор"
по ул. Центральная в пгт. Куминский

Кондинский район,
ХМАО-Югра

гп Куминский
2023год.


Центральная часть пгт. Куминский



Территория размещения планируемого объекта

*Примечание:
Обустройство парковой зоны создаст условия для комфортного пребывания жителей в центральной части поселения, а также дополнит общую концепцию развития благоустройства пгт. Куминский.*

					Дизайн проект				
					Парк "Сосновый бор" по ул. Центральная в пгт. Куминский				
Изм.	Кол.уч.	Лист	№ док.	Подпись	Дата	Кондинский район, ХМАО-Югра	Стадия	Лист	Листов
					2023		ЭП	1	5
Ситуационный план							Управление архитектуры и градостроительства		

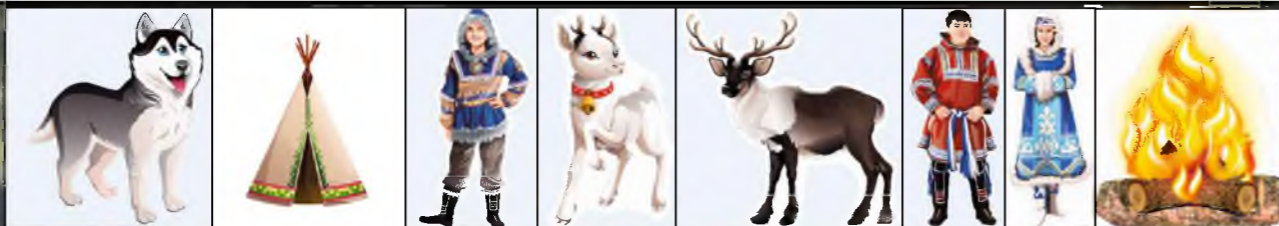


"ЭТНО зона"
 Композиция уличных фигур "Хантыйское стойбище" состоит из семи отдельстоящих фигур: семьи хантов, хаски, двух северных оленей, костра и объемного чума.



Условные обозначения

Обозначения	Наименование	Прим-е
	Обустройство тротуаров из тротуарной плитки	s=243 м2
	Скамейка на металлическом каркасе с крышей	3 шт.
	Торшерный светильник	2 шт.
	Двухрожковый светильник	10 шт.
	Кабель в траншее 0,4 кв	158 м.п.
	Ограждение металлическое секционное, h=0,9м	44 м.п.
	Ограждение металлоштакетник h=1,2м	128 м.п.
	Спортивный элемент	1 шт.
	Качели маятниковые	1 шт.
	Металлическая урна для мусора	12 шт.
	Скамейка на метал. каркасе	9 шт.
	Песочный дворик	1 шт.
	Мостик	1 шт.
	Беседка садовая	1 шт.
	Арка	1 шт.
	Песок	s=33 м2

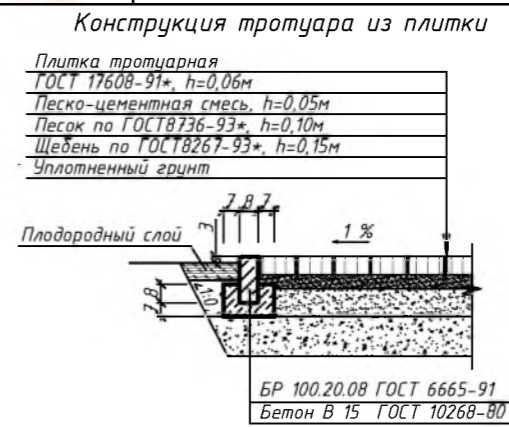

Дизайн проект					
Парк "Сосновый бор" по ул. Центральная в пгт. Куминский					
Изм.	Кол.уч.	Лист	№ док.	Подпись	Дата
					2023
Кондинский район, ХМАО-Югра			Стадия	Лист	Листов
Общий вид			ЭП	2	5
			Управление архитектуры и градостроительства		



						Дизайн проект			
						Парк "Сосновый бор" по ул. Центральная в пгт. Куминский			
Изм.	Кол.уч.	Лист	№ в.ок.	Подпись	Дата	Кондинский район, ХМАО-Югра	Стадия	Лист	Листов
					2023		ЭП	4	5
						Визуализация	Управление архитектуры и градостроительства		



						Дизайн проект			
						Парк "Сосновый бор" по ул. Центральная в пгт. Куминский			
Изм.	Кол.уч.	Лист	№ в.ок.	Подпись	Дата	Кондинский район, ХМАО-Югра	Стадия	Лист	Листов
					2023		ЭП	5	5
						Визуализация	Управление архитектуры и градостроительства		